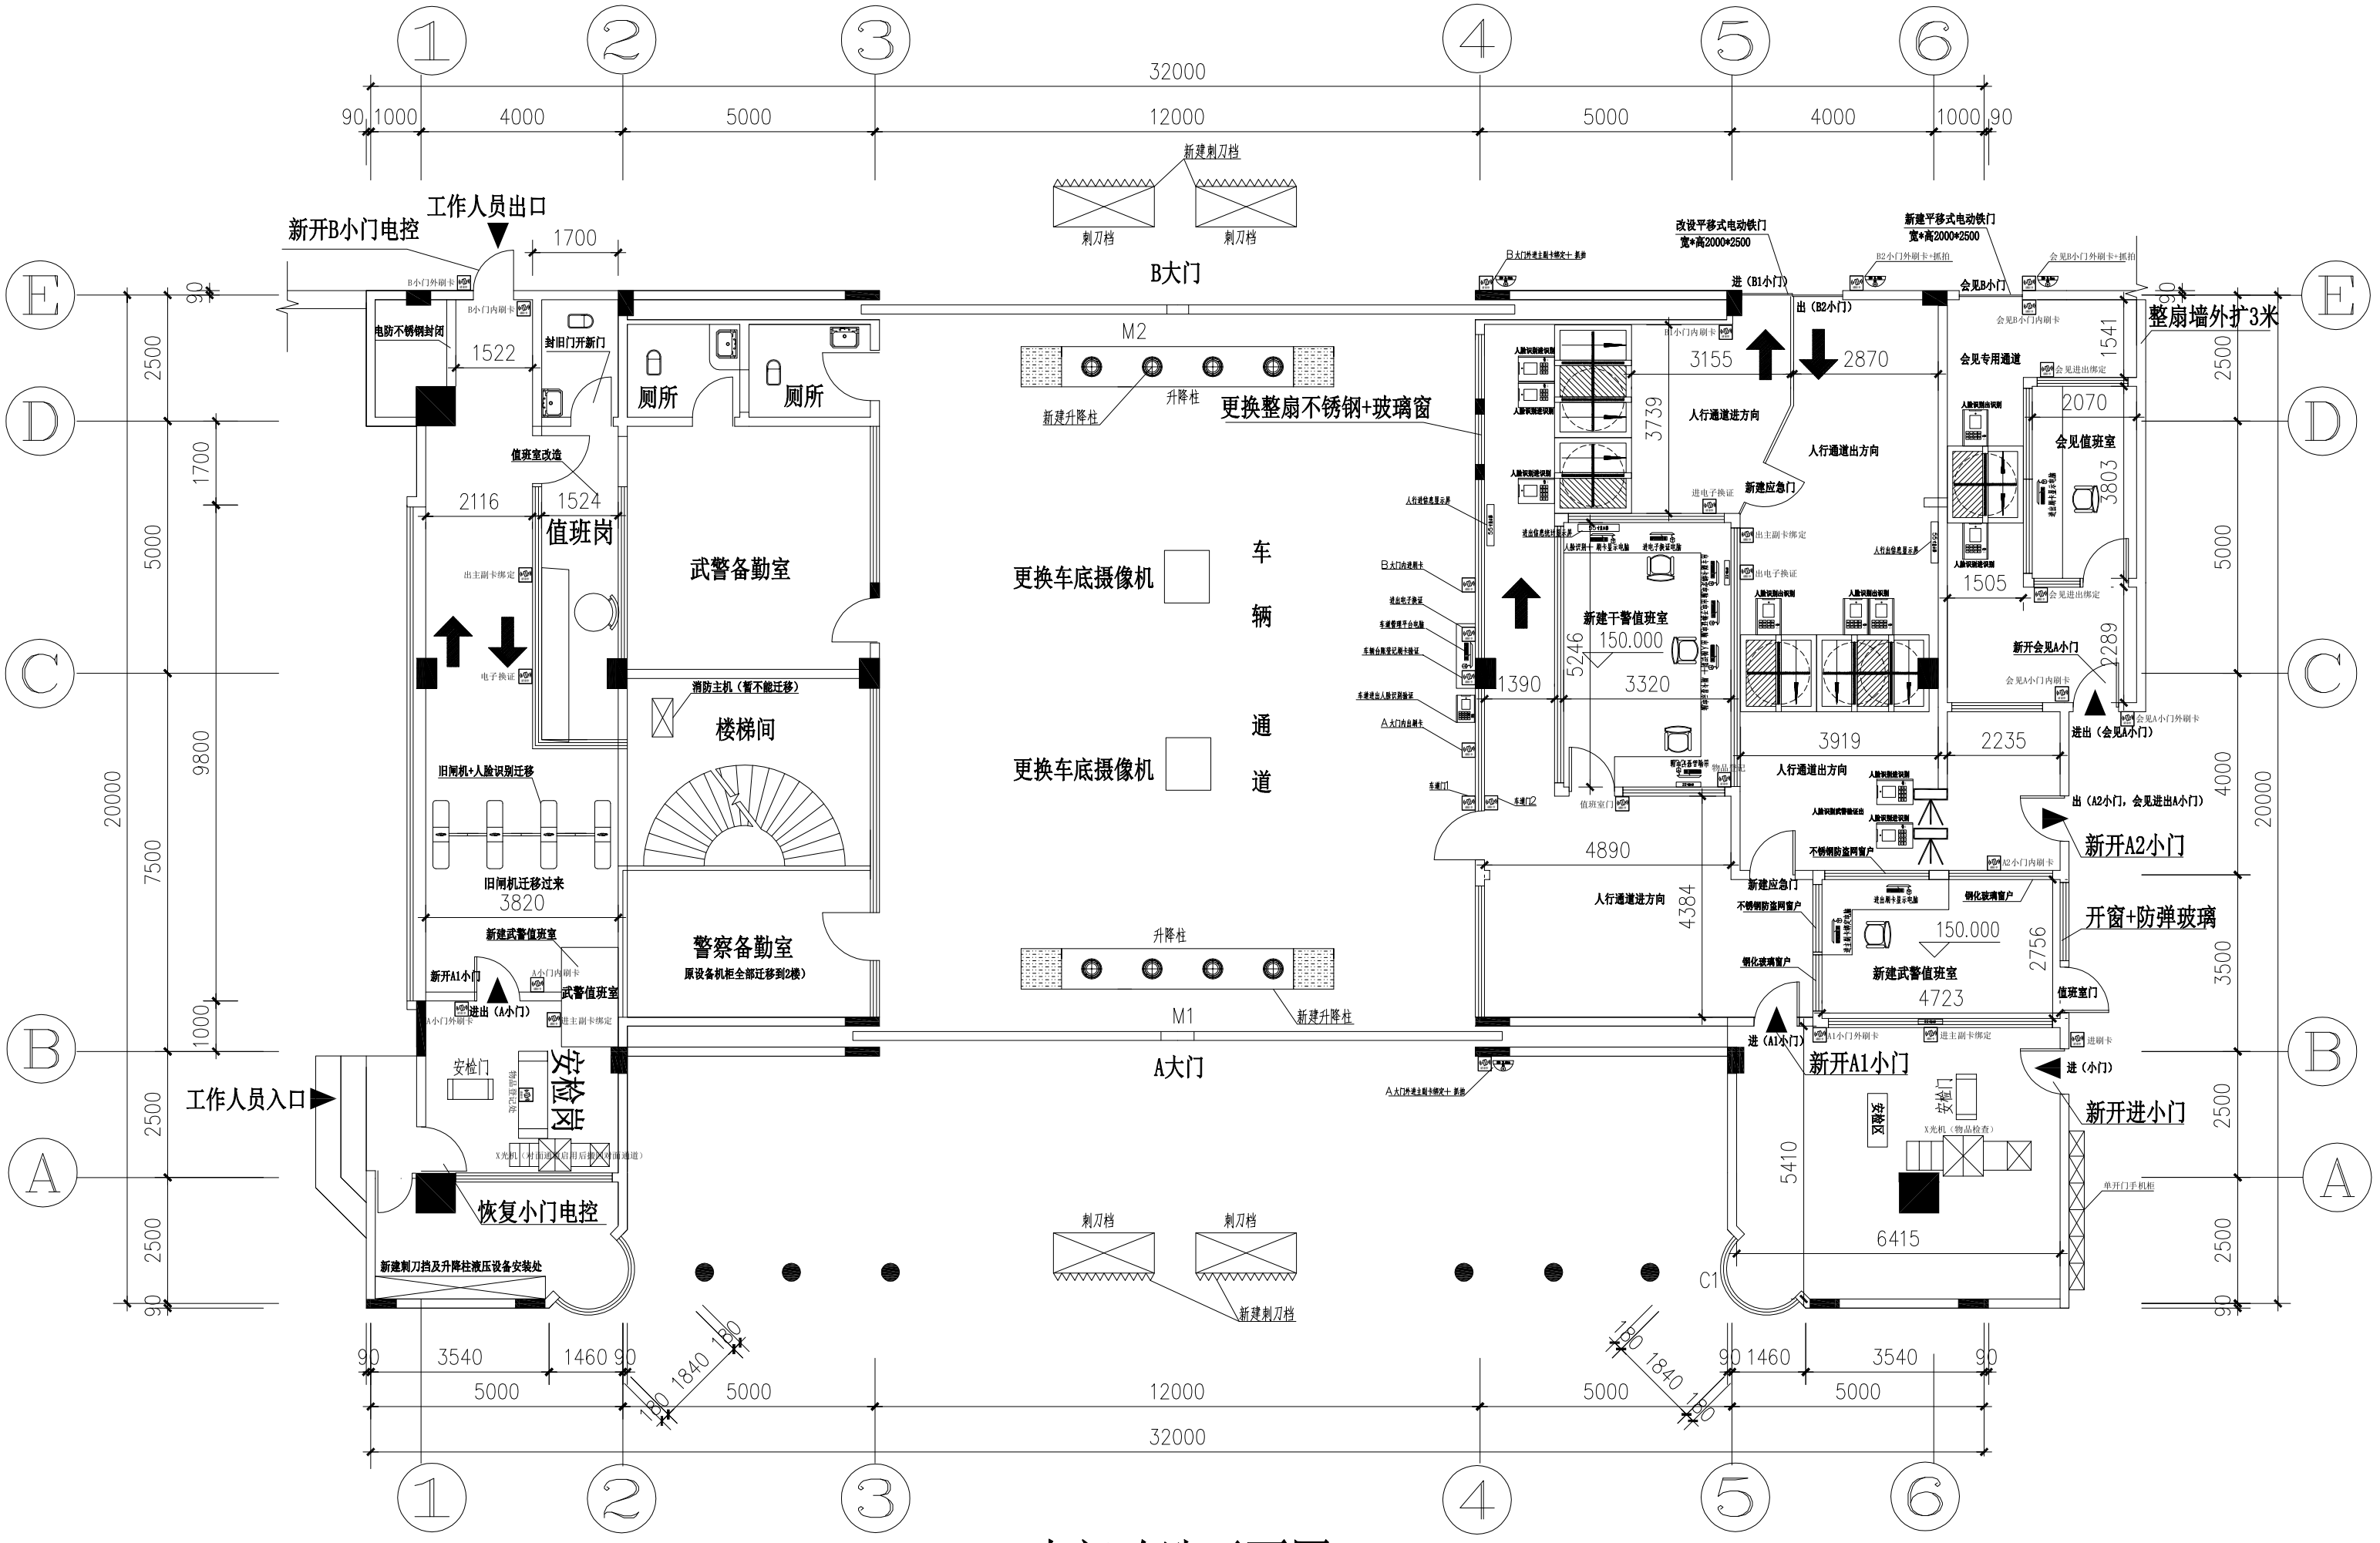

AB大门改造平面图 1:100